


MÁTÉTELKE TELEPÜLÉSRENDEZÉSI TERVE
5./ 2010. (11.15) ÖK. sz. redelet 2. melléklete
KÜLTERÜLET SZABÁLYOZÁSI TERVE
M = 1 : 10.000

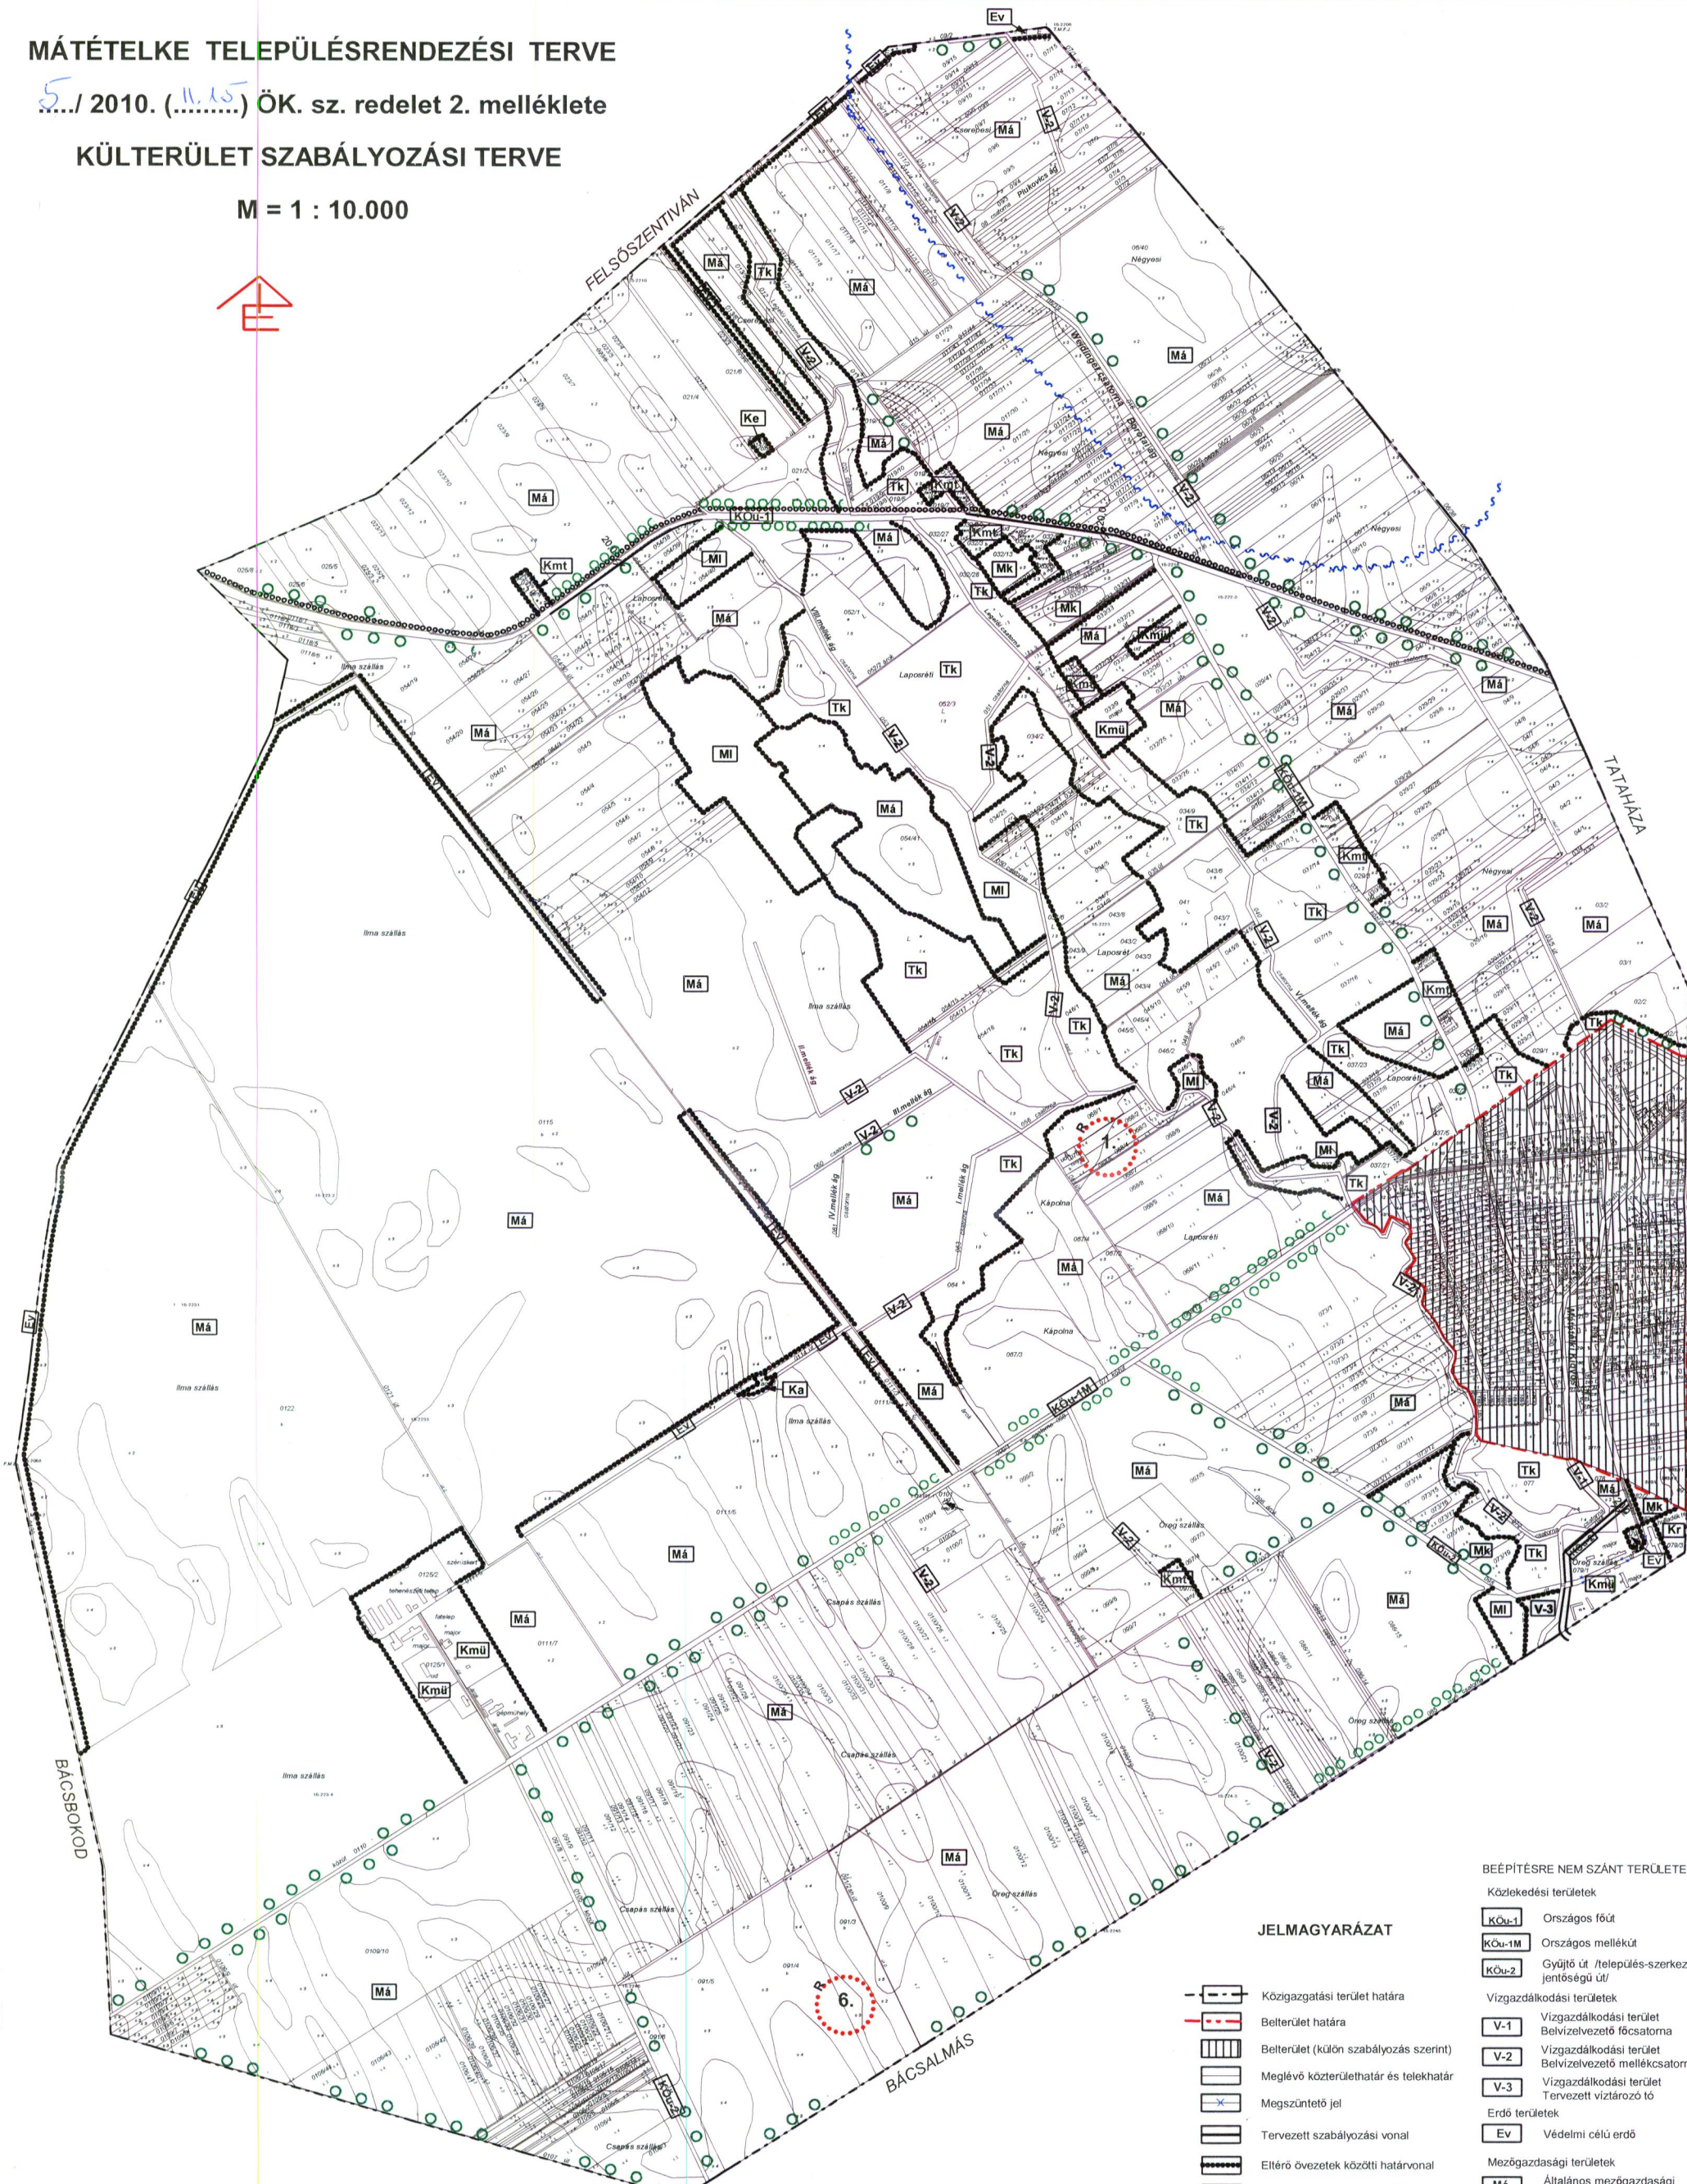

Tervező: TIGYI ÉS TÁRSA ÉPÍTÉSZIRODA KFT. 2072 Zsámbék Ságvári u. 22.	Tervezőszám: KSZ - 1
Tervező: TELEPÜLÉSRENDEZÉSI TERV	Tervezőszám: T - 5 / 2007
Terv neve: SZABÁLYOZÁSI TERV /KÜLTERÜLET/	Dátum: 2011. január
Megrendelő: Bácsalmás Többcélú Kistérségi Társulás 6453 Bácsalmás Gróf Teleki J. út 8.	Közmű: Közmű
Talajtervező: Tigyi Zsuzsanna	Közmű: Csuvár Gábor

Megjegyzés
1. Jelen terv, az NKP Kht által készített és hitelesített, állami alapadatokat tartalmazó, digitális földmérési alaptérképen készült.

2. Jelen terv jóváhagyva Mátételke Községi Önkormányzata 5./2011 (02. 15.) számú rendeletével

JELMAGYARÁZAT

- Közigazgatási terület határa
- Belterület határa
- Belterület (külön szabályozás szerint)
- Meglévő községi határ és telekhatár
- Megszűntető jel
- Tervezett szabályozási vonal
- Elterő övezetek közötti határvonal
- Régiészeti lelőhely határa
- Rendszeresen belvízjárta terület határa
- Meglévő jelentősebb fasor
- Kötelező fásítás

BEÉPÍTÉSRE SZÁNT TERÜLETEK

- Kmü
- Kmt

BEÉPÍTÉSRE NEM SZÁNT TERÜLETEK

- Közelkedési területek
 - KÖu-1 Országos főút
 - KÖu-1M Országos mellékút
 - KÖu-2 Gyűjtő út /település-szerkezeti jelentőségű út/
- Vízgazdálkodási területek
 - V-1 Vízgazdálkodási terület Belvízelvezető főcsatorna
 - V-2 Vízgazdálkodási terület Belvízelvezető mellékcsatorna
 - V-3 Vízgazdálkodási terület Tervezett víztározó tó
- Erdő területek
 - Ev Védelmi célú erdő
- Mezőgazdasági területek
 - Má Általános mezőgazdasági terület - szántó
 - MI Mezőgazdasági terület Legelő, rét, gyepek
 - Tk Természetközeli terület nádas, lápos, védett terület
- KÜLÖNLEGES - BEÉPÍTÉSRE NEM SZÁNT - TERÜLETEK
 - Kr Rekultiválendő hulladéklerakó
 - Ka Anyagnyerőhely
 - Ke Egyéb terület - Romterület